SITE CONTEXT PLAN

1052 Clark Road

LEGEND

SUBJECT SITE

N

scale 1:2500

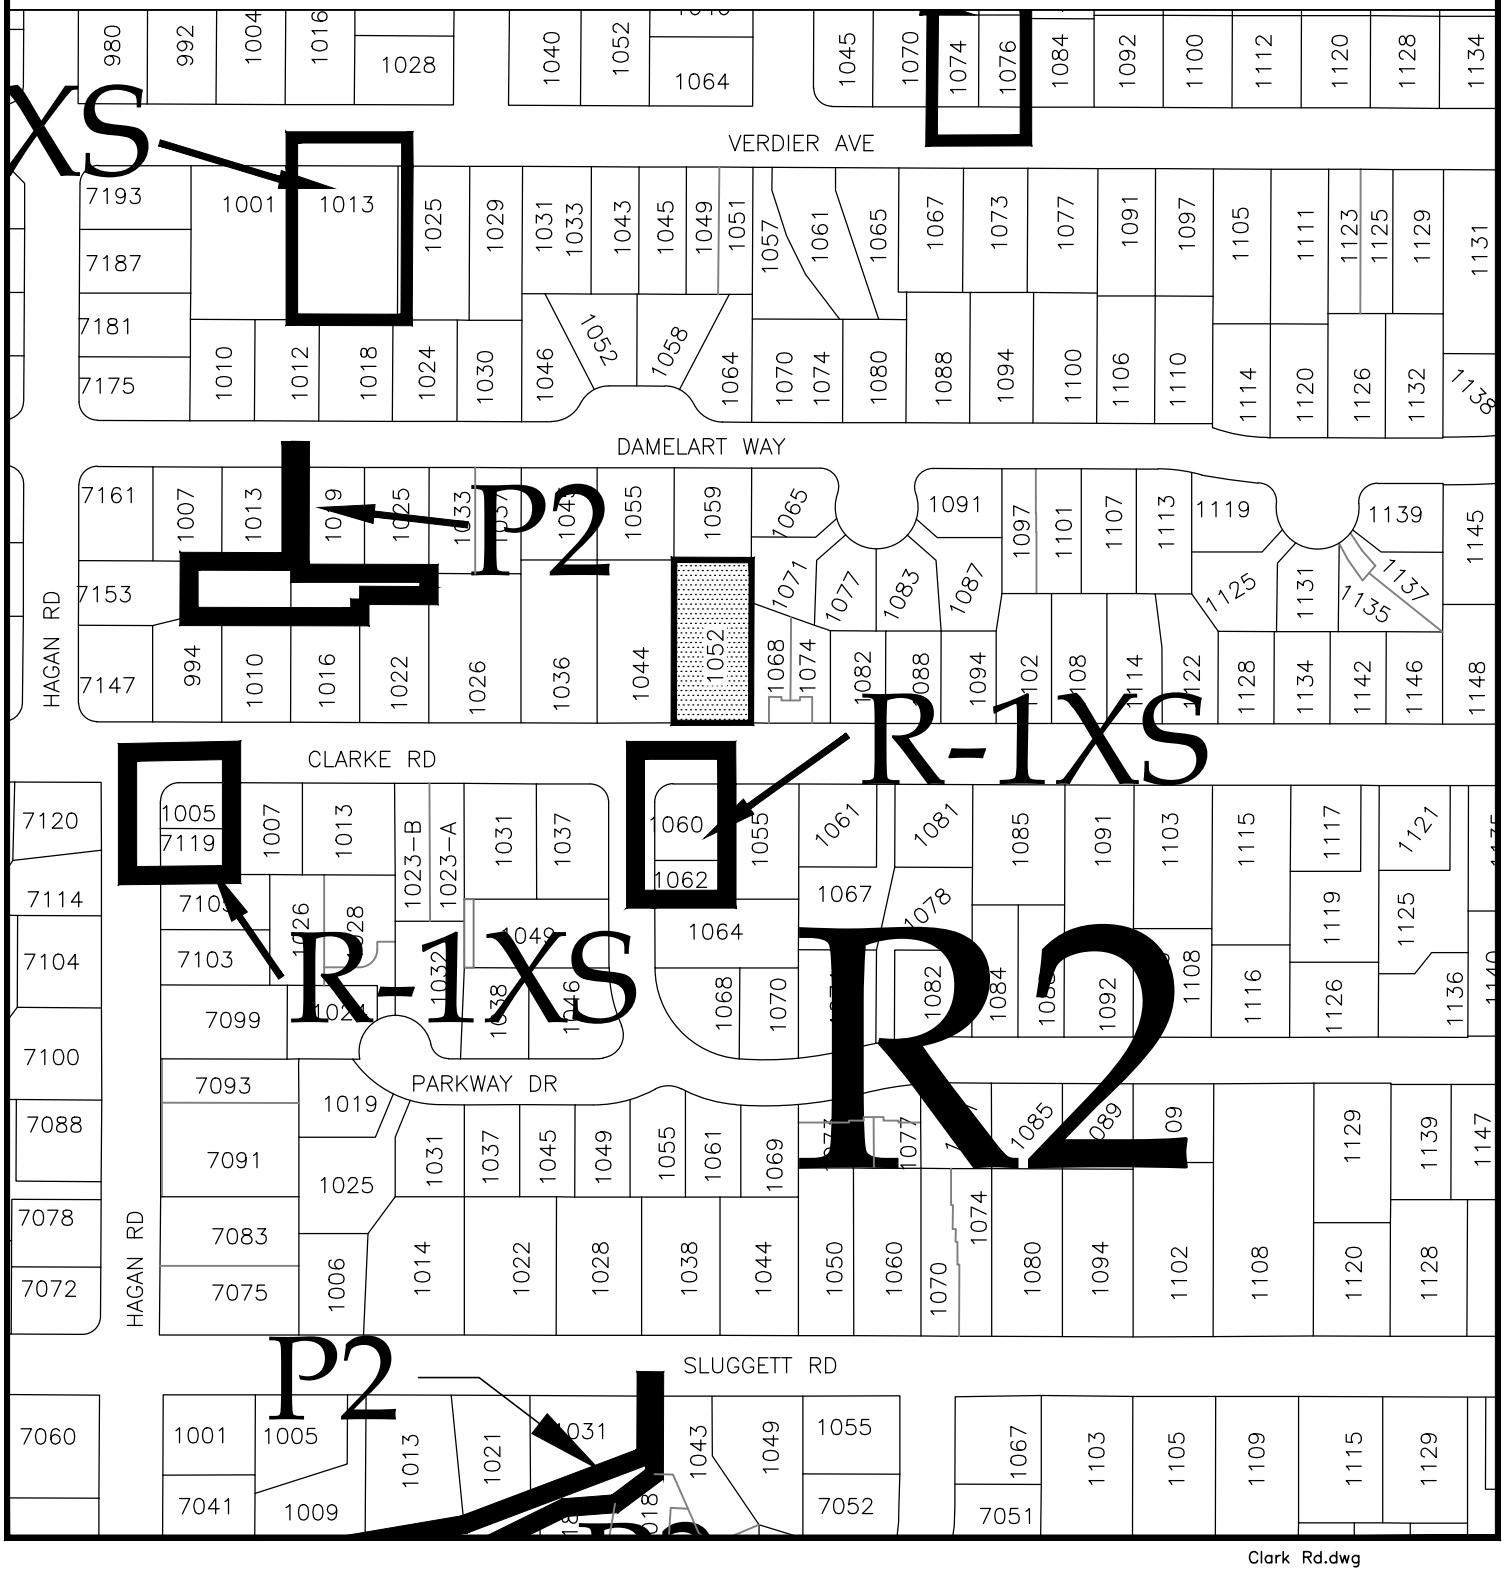

Clark Rd.dwg