SITE CONTEXT PLAN

6822 Veyaness Rd

LEGEND

SUBJECT SITE

scale 1:5000

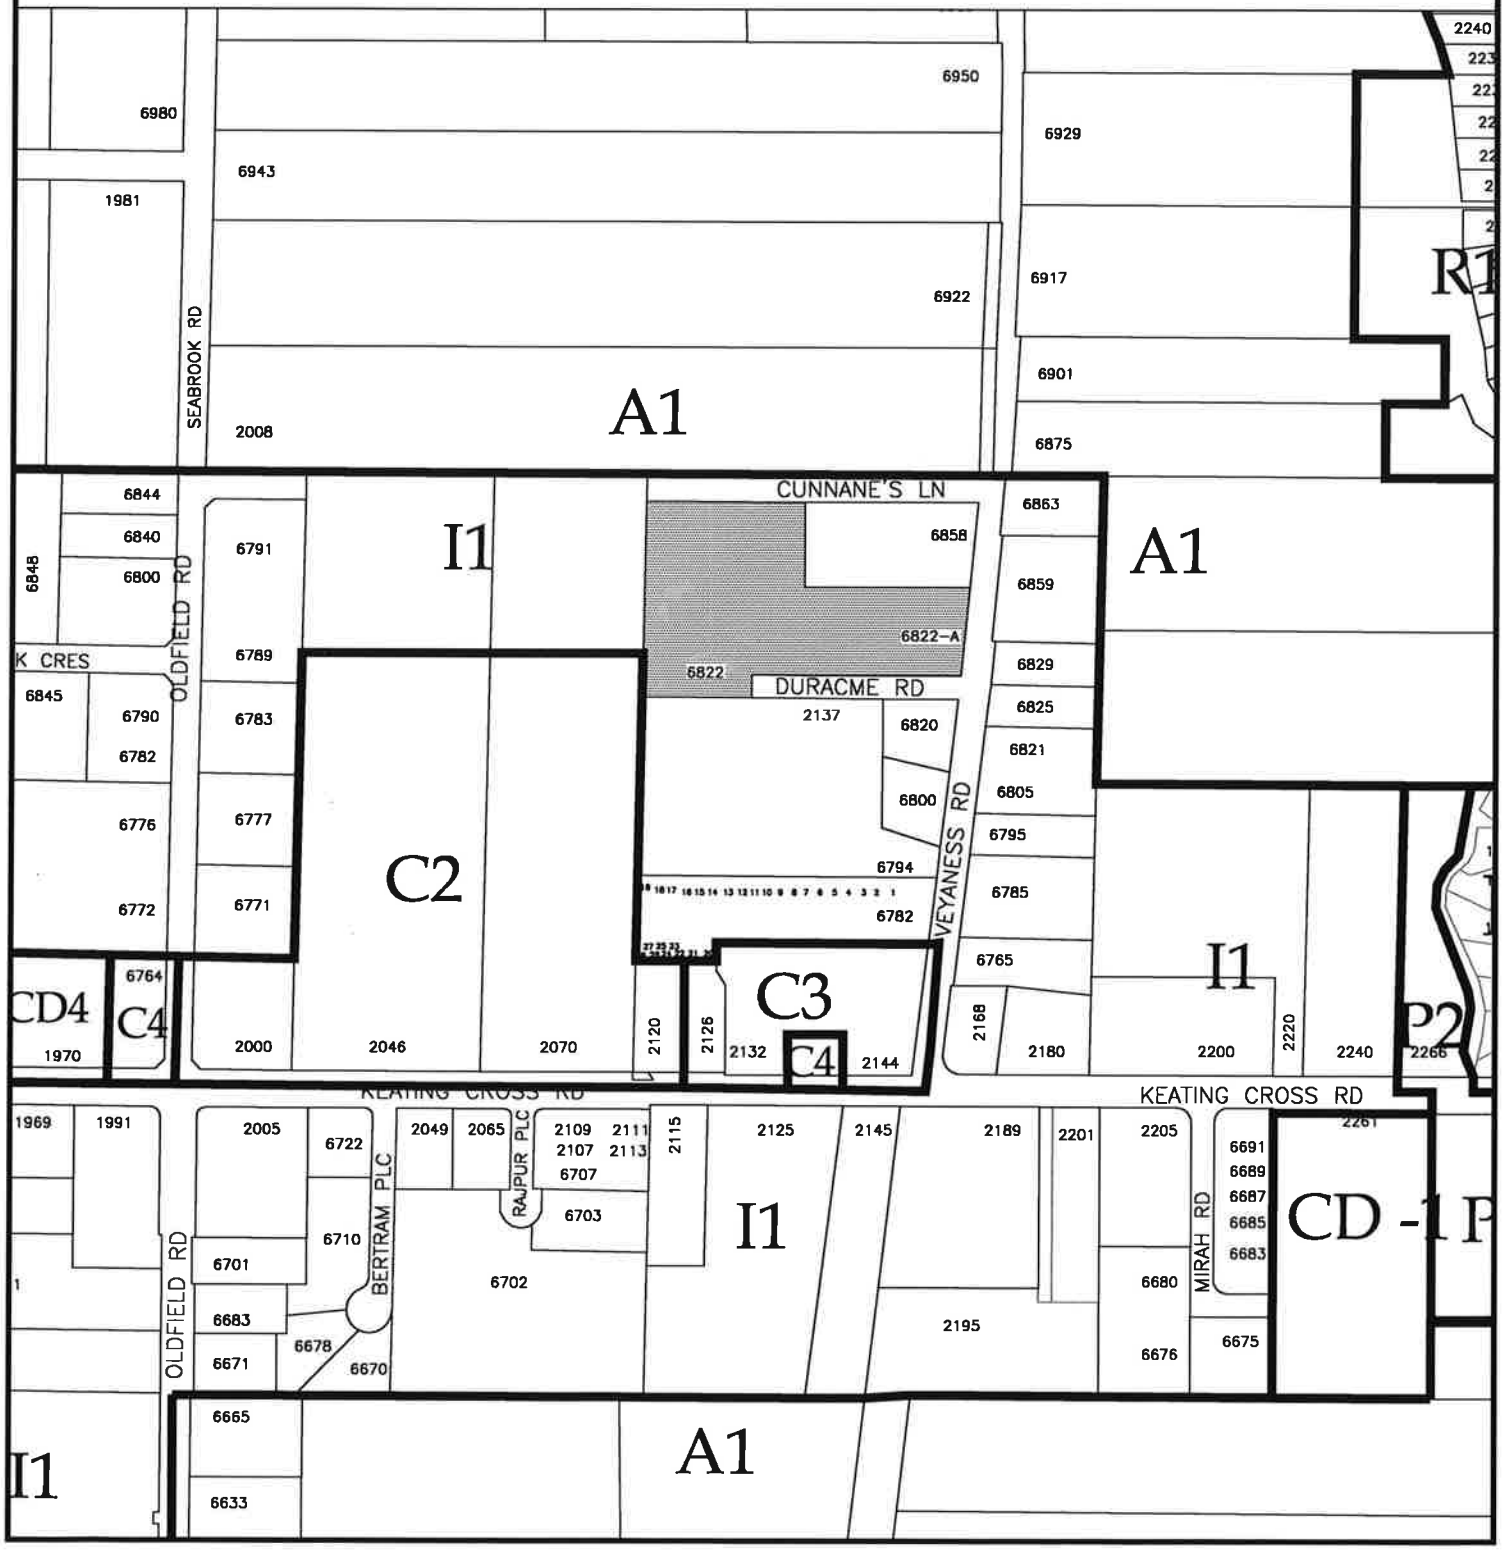

6822 Veyaness.dwg